TE KOOP.

Holsteinpad 26 Teteringen

€ 625.000,-- k.k.





SCHONCK, SCHUL & COMPAGNIE
MAKELAARDIJ



Inhoud

Inleiding	7
Specificaties	7
Entree	13
Woonkamer	15
Keuken	22
Eerste verdieping	26
Tweede verdieping	39
Tuin	43
Bijzonderheden	48
Plattegronden	50
Locatie	56
Informatie & verkoop	62
Extra informatie	64
Is dit uw droomhuis?	65
Onze expertise	66
Schonck, Schul & Compagnie online	68




Holsteinpad

Inleiding

Wonen met vrij uitzicht over het water, instapklaar en helemaal van nu.


Deze moderne, gasloze woning met energielabel A ligt in de jonge, geliefde wijk Bouverijen in Teteringen. Je vindt er een lichte woonkamer, een moderne open keuken met uitzicht over het water, vier slaapkamers en een zonnige tuin met veel privacy. Meubels neerzetten, spullen uitpakken en genieten maar!

De woning staat aan het autoluwe Holsteinpad, met parkeergelegenheid op het achtergelegen parkeerterrein. De wijk is ruim opgezet, met een speelse architectuur en veel groen. Natuurgebied Cadettenkamp, parkgebied Water-akkers, scholen, sportvoorzieningen en dagelijkse voorzieningen liggen op korte afstand.

Kom snel kijken en laat je verrassen.

Specificaties

Aantal kamers	5
Aantal slaapkamers	4
Energielabel	A
Bouwjaar	2019
Woonoppervlakte	ca. 122 m^2
Onderhoud	Goed tot uitstekend
Ligging	Ruime, groene en kindvriendelijke woon-omgeving
Parkeerfaciliteiten	Parkeren op achtergelegen parkeerterrein In drecte omgeving
Oplevering	In overleg

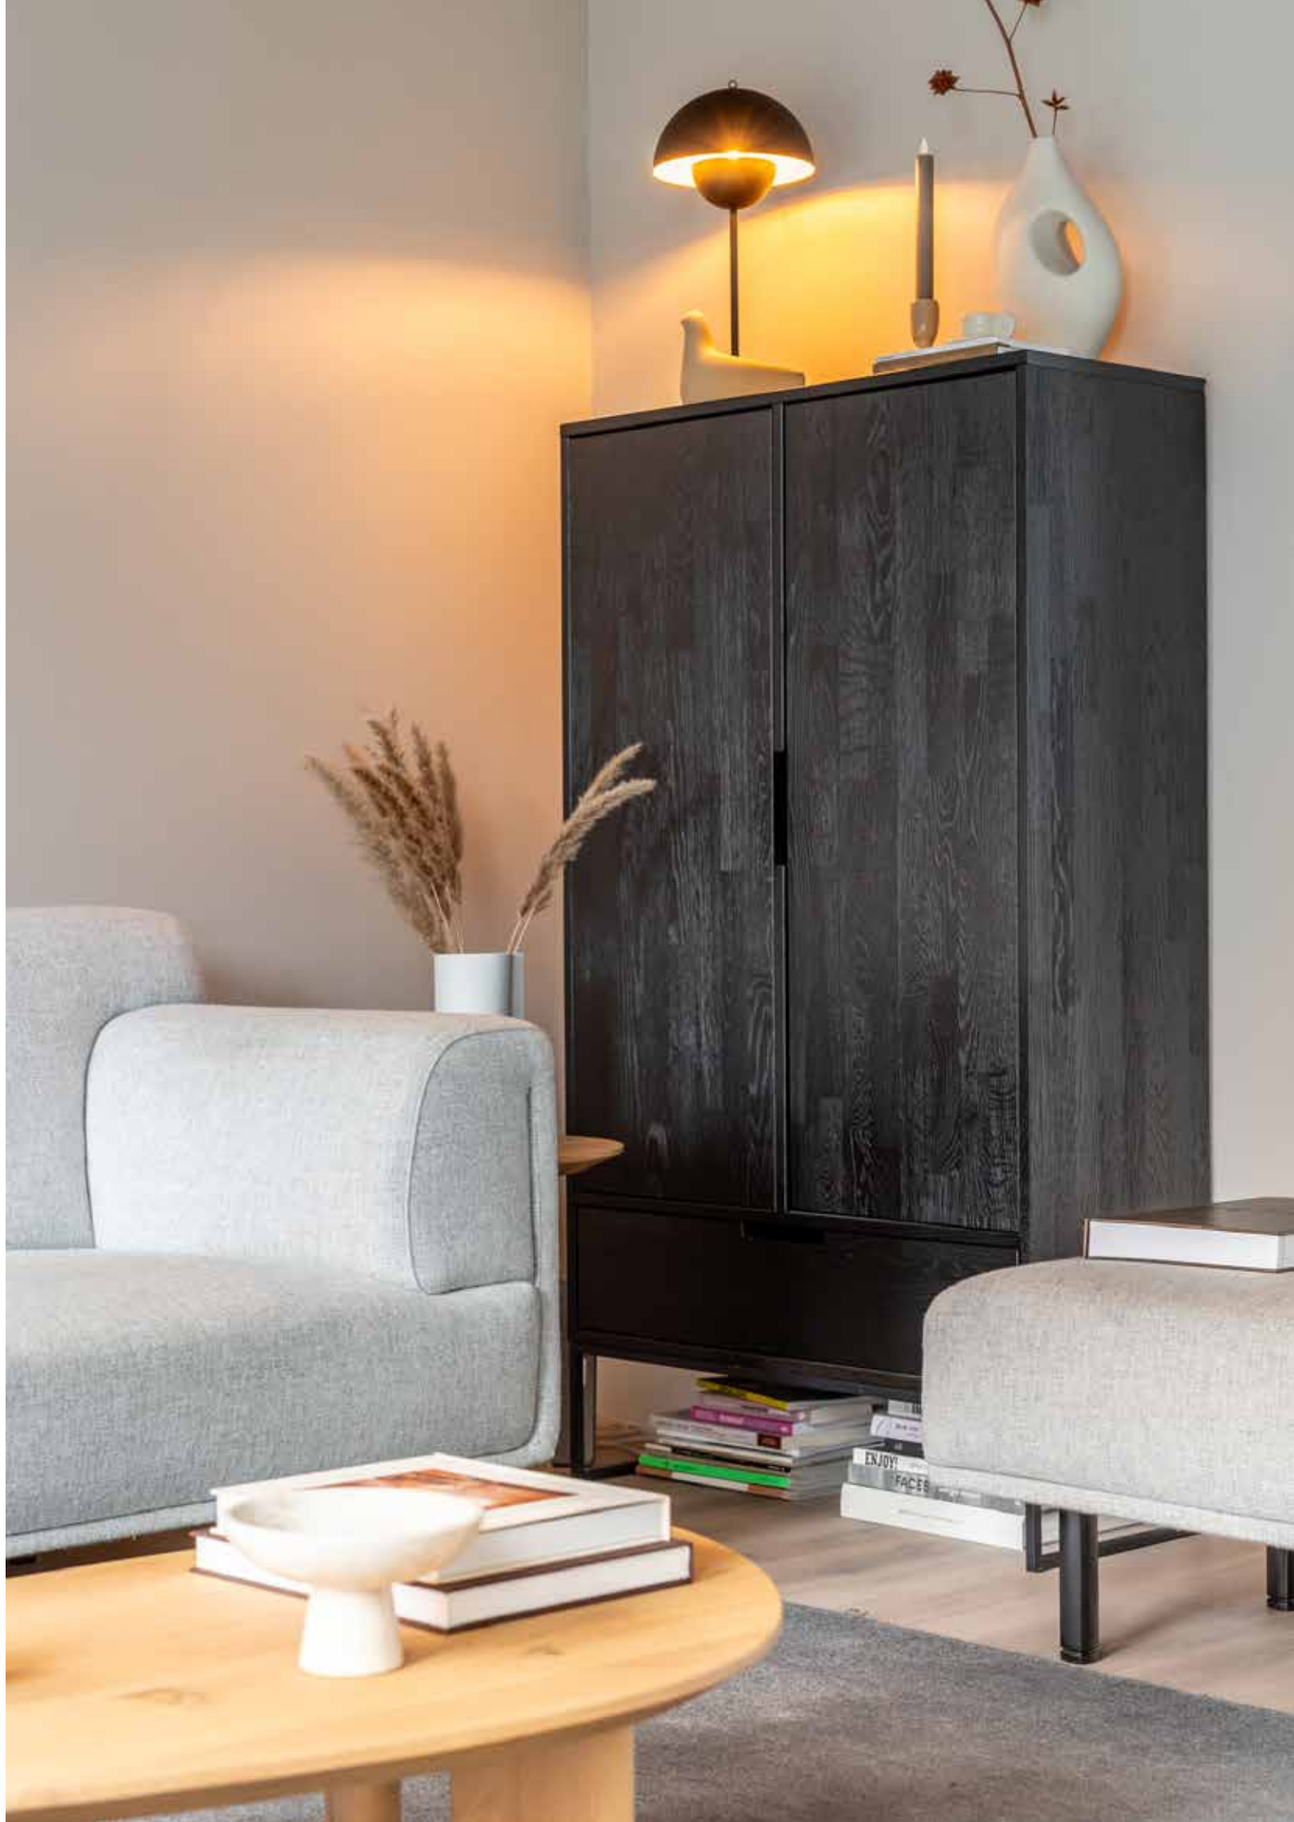





Entree

Eenmaal binnen valt direct de verzorgde en moderne afwerking op. We staan in de entree met een garderobenis, zodat de jassen meteen netjes uit het zicht hangen.

Hier vind je ook de uitgebreide meterkast met de unit voor de stadsverwarming en de toiletruimte met zwevend toilet en fonteintje. De gehele begane grond is voorzien van een fraaie pvc-vloer met vloerverwarming. Zo heb je altijd warme voeten.

Woonkamer

We lopen door naar de woonkamer. De grote raampartijen aan de achterzijde zorgen voor een prettige lichtinval, wat een lichte en uitnodigende plek oplevert. Via de openslaande deuren stap je zo de tuin in, heerlijk op zonnige dagen.

Handig: er is ook een trapkast aanwezig voor extra bergruimte. Zo blijft de woonkamer lekker opgeruimd.








GOLDEN HOUR





Keuken

Aan de voorzijde ligt de moderne open keuken. En wat een plek om te koken, met als bonus het vrije uitzicht over het water! De keuken is uitgevoerd met een composieten werkblad, spoelbak en Quooker.

Aan apparatuur geen gebrek: je beschikt over een koelkast, vriezer, combioven, oven, warmhoudlade en vaatwasser. Dankzij de vele lades en kasten is er bovendien volop ruimte om alles netjes op te bergen.









Eerste verdieping

Via de trap gaan we naar de eerste verdieping. Hier vinden we drie slaapkamers, een separaat toilet en de moderne badkamer. De overloop en de slaapkamers zijn voorzien van een laminaatvloer.

Aan de achterzijde liggen twee slaapkamers. Aan de voorzijde wacht de royale derde slaapkamer, en hier word je wakker met uitzicht over het water! Via twee deuren heb je toegang tot de Franse balkons, zodat je ook boven optimaal van de ligging geniet.

De badkamer is stijlvol uitgevoerd met een ruime inloopdouche en een fraai wastafelmeubel met twee wastafels en een composieten blad. Een designradiator maakt het geheel compleet.

























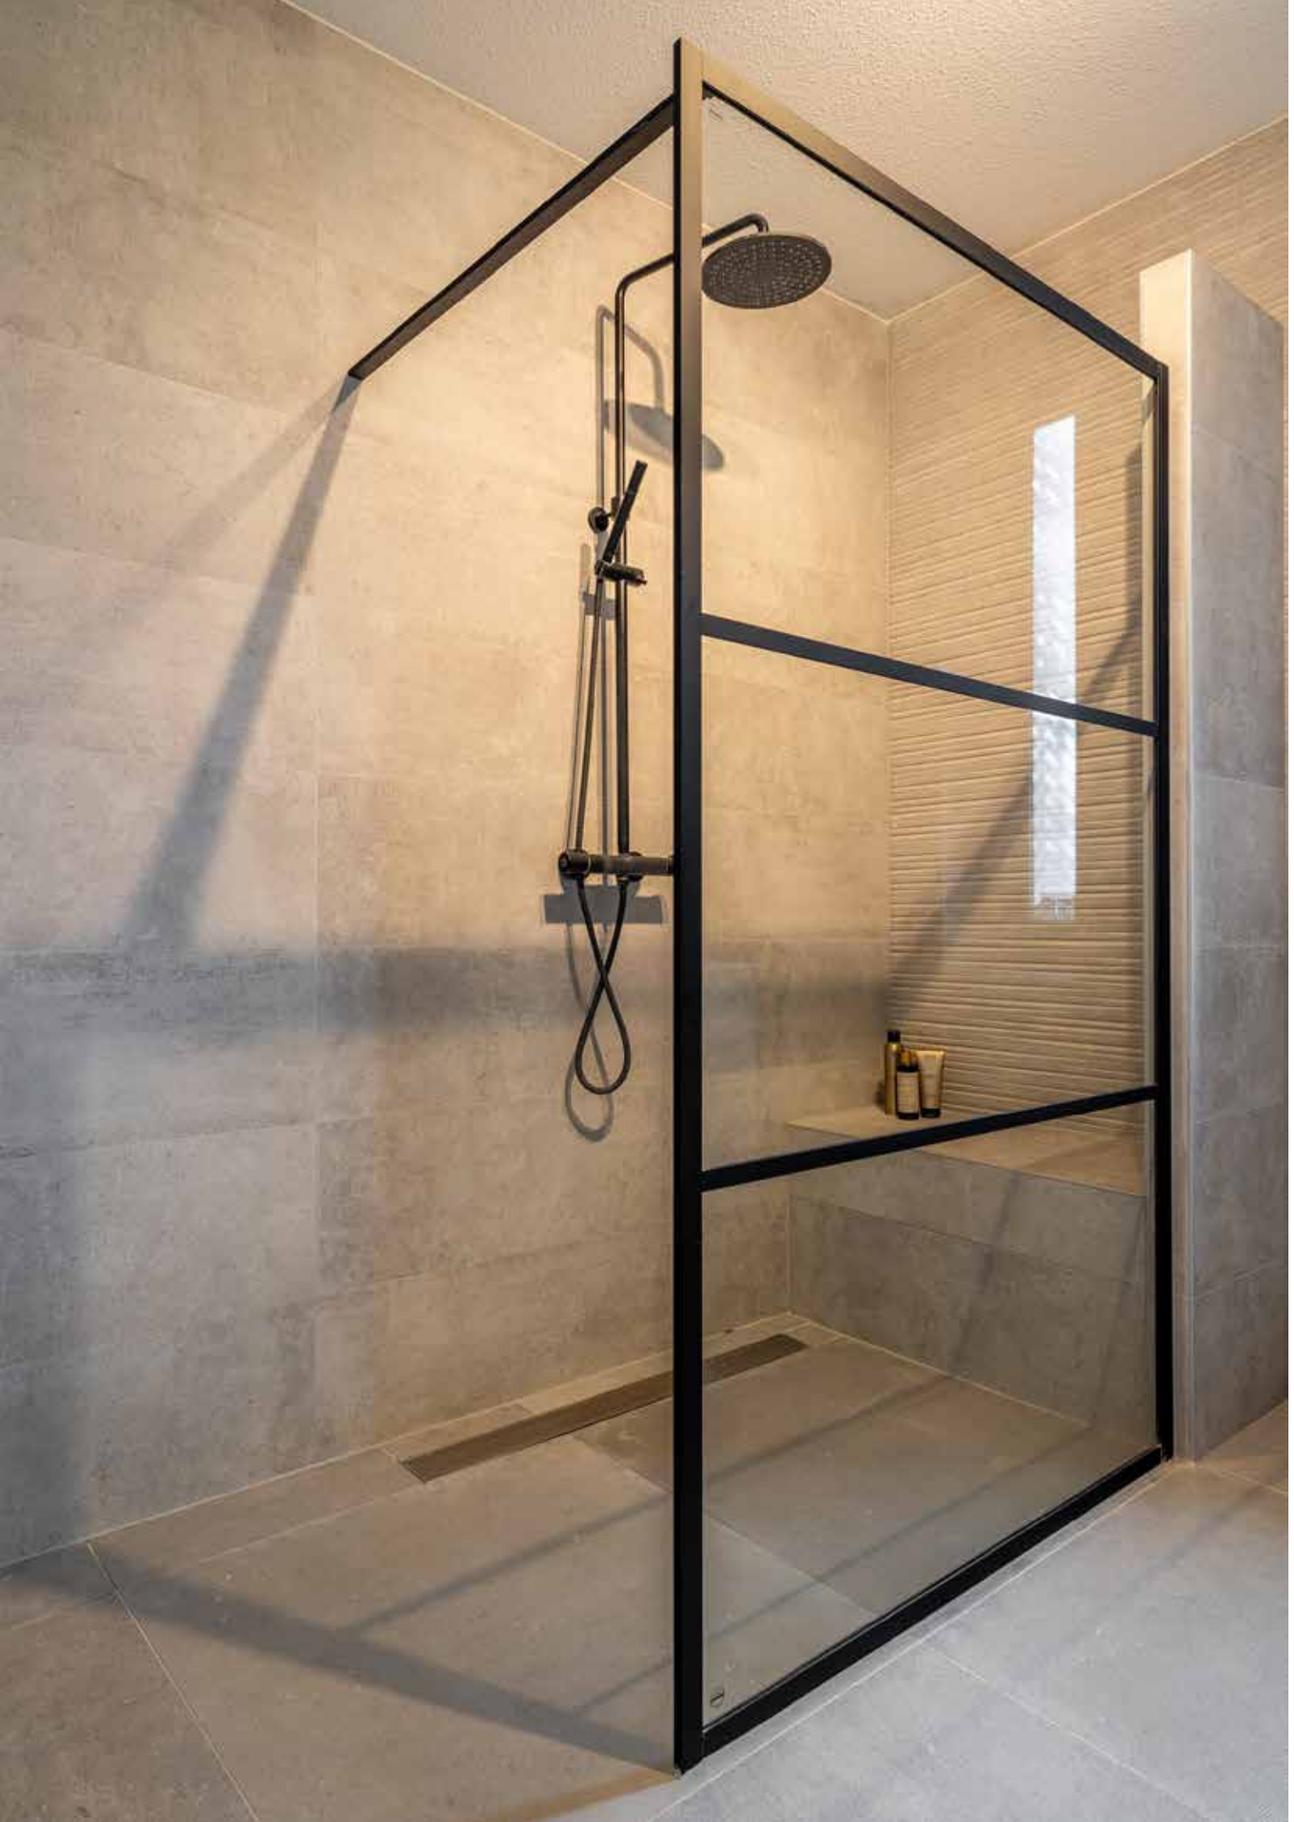

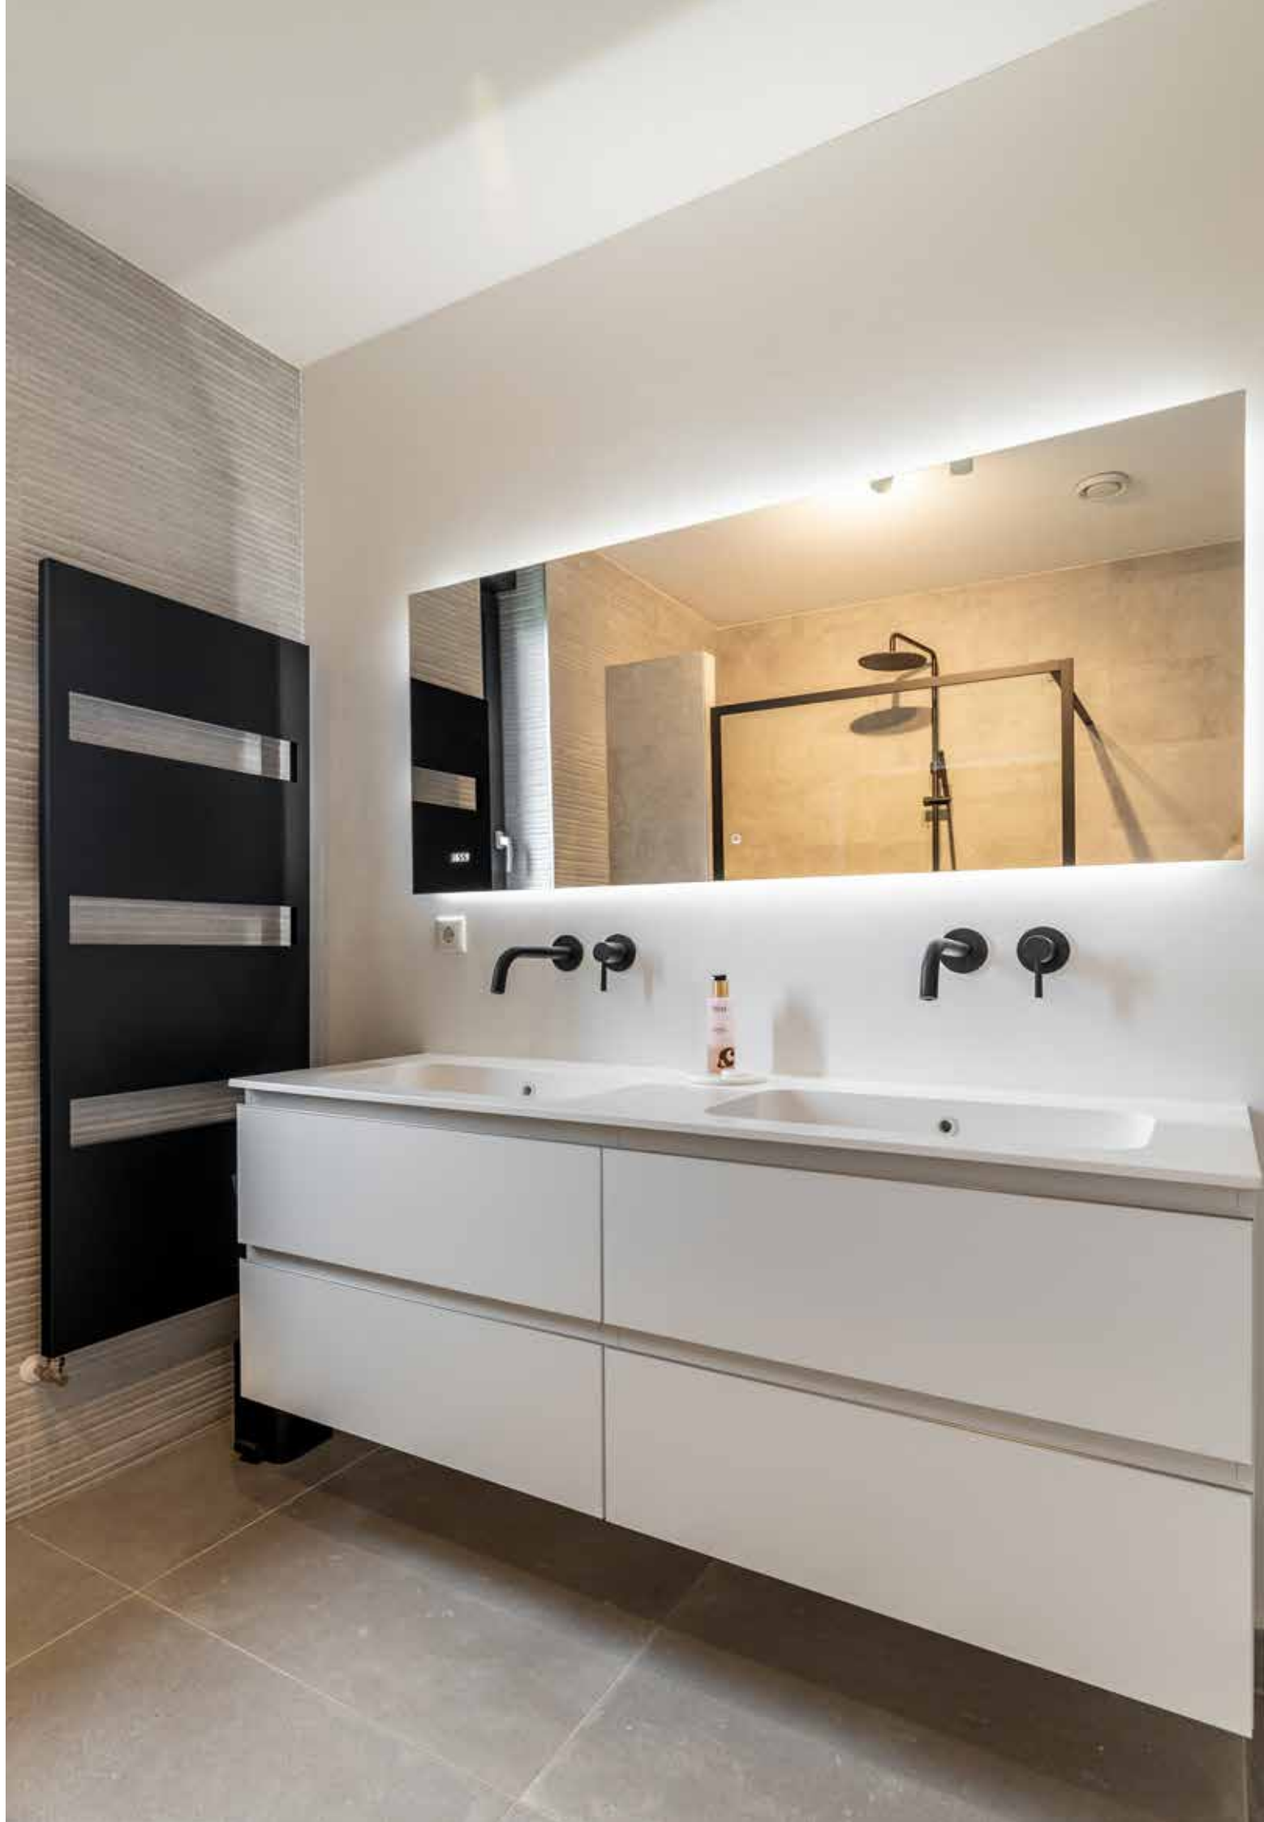



Tweede verdieping

We lopen door naar de tweede verdieping en komen uit op de voorzolder. Hier is een aparte ruimte met de aansluitingen voor de wasapparatuur, netjes uit het zicht.

Daarnaast vinden we de ruime vierde slaapkamer. De speelse L-vorm en de drie Velux-dakramen zorgen voor een fijne ruimte met veel mogelijkheden. Denk aan een comfortabele slaapkamer, een thuiswerkplek of een combinatie van beide.











Tuin

Tot slot stappen we naar buiten, want ook hier is het prettig verblijven. De achtertuin ligt op het oosten en biedt op verschillende momenten van de dag een fijn plekje in de zon of juist in de schaduw. En dat met veel privacy!

Achter in de tuin staat een berging voor bijvoorbeeld fietsen en tuingereedschap. Via de achterom loop je zo naar het achtergelegen parkeerterrein.







Bijzonderheden

- Energielabel A
- Gasloos, met stadsverwarming
- Vloerverwarming op de gehele begane grond
- Moderne open keuken met Quooker en inbouwapparatuur
- Moderne badkamer met inloopdouche en dubbele wastafel
- Vier slaapkamers, waarvan een met Franse balkons en uitzicht over het water
- Achtertuin op het oosten met berging en achterom
- Parkeren op het achtergelegen parkeerterrein
- Autoluwe straat in een groene, kindvriendelijke wijk












BEGANE GROND

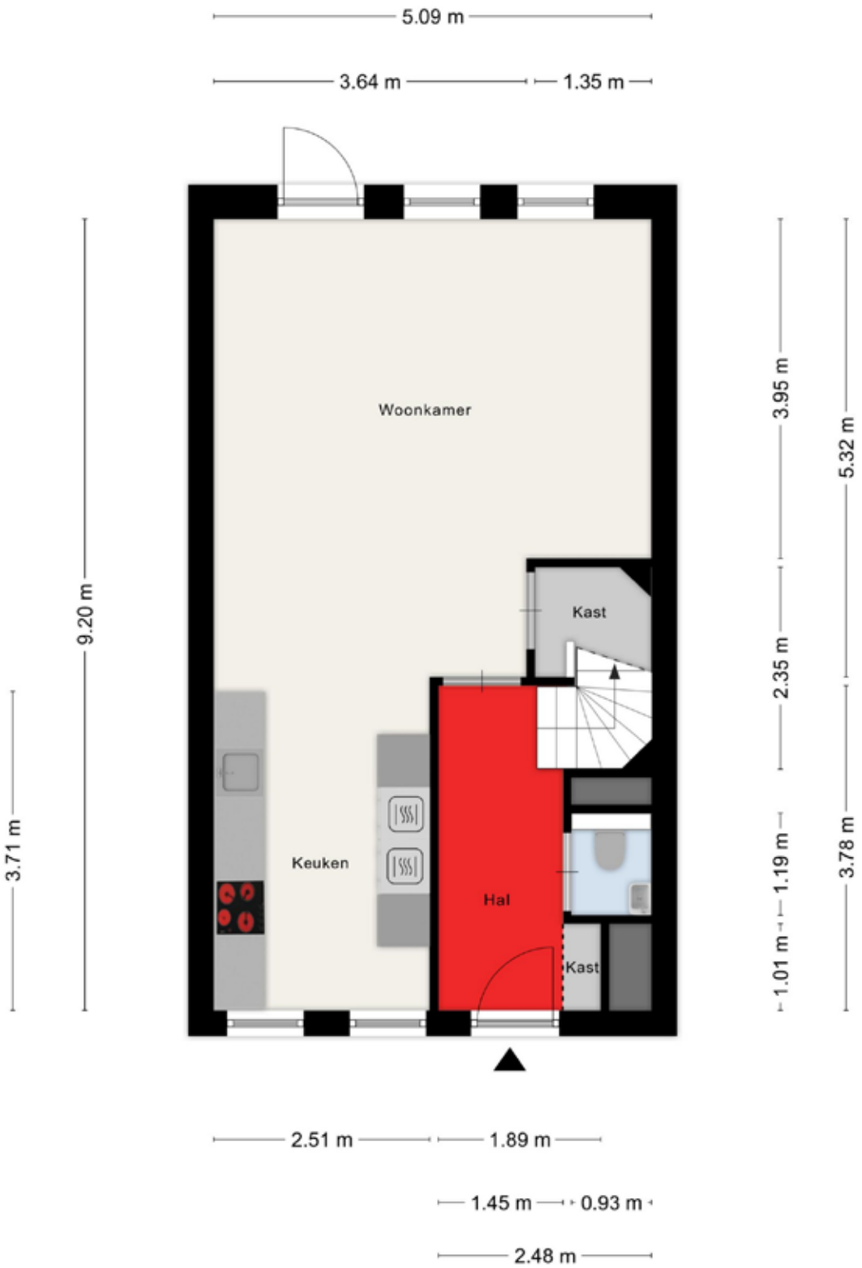


Aan de plattegronden kunnen geen rechten worden ontleend
© Zibber www.zibber.nl

EERSTE VERDIEPING




Aan de plattegronden kunnen geen rechten worden ontleend
© Zibber www.zibber.nl

TWEEDE VERDIEPING

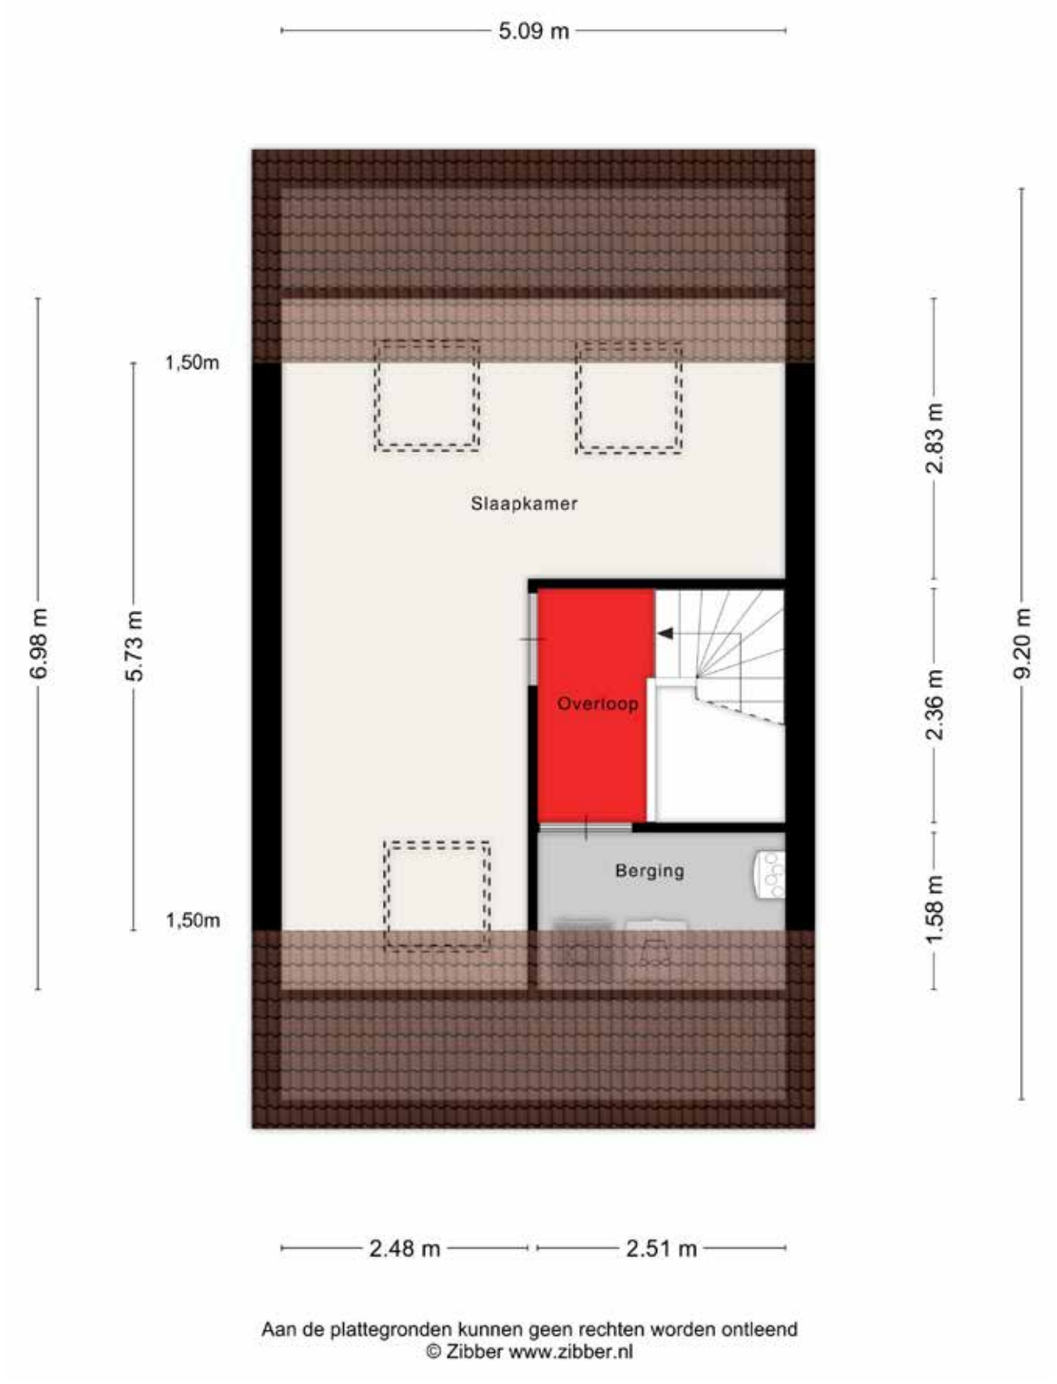

Aan de plattegronden kunnen geen rechten worden ontleend
© Zibber www.zibber.nl

BERGING

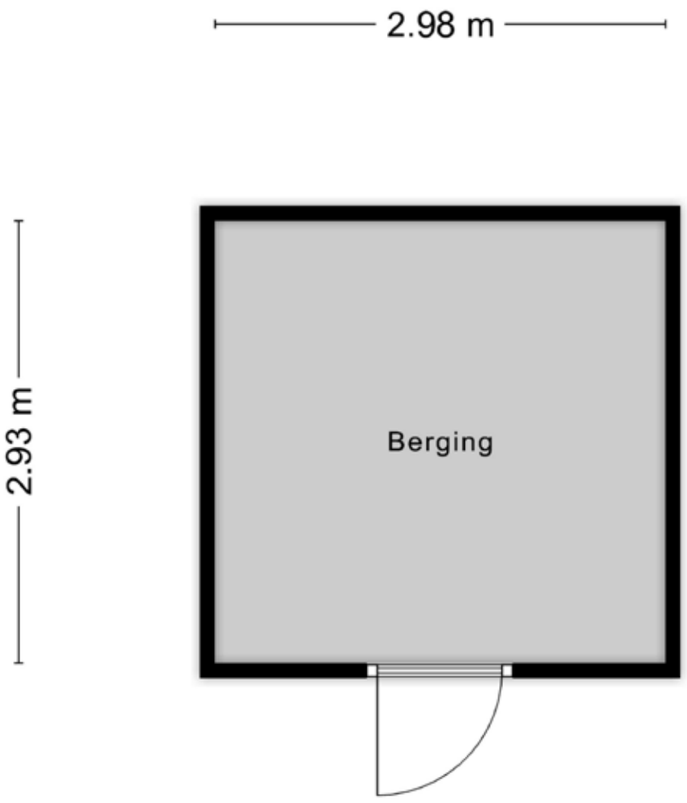


Aan de plattegronden kunnen geen rechten worden ontleend
© Zibber www.zibber.nl

SITUATIETEKENING



KADASTALE KAART

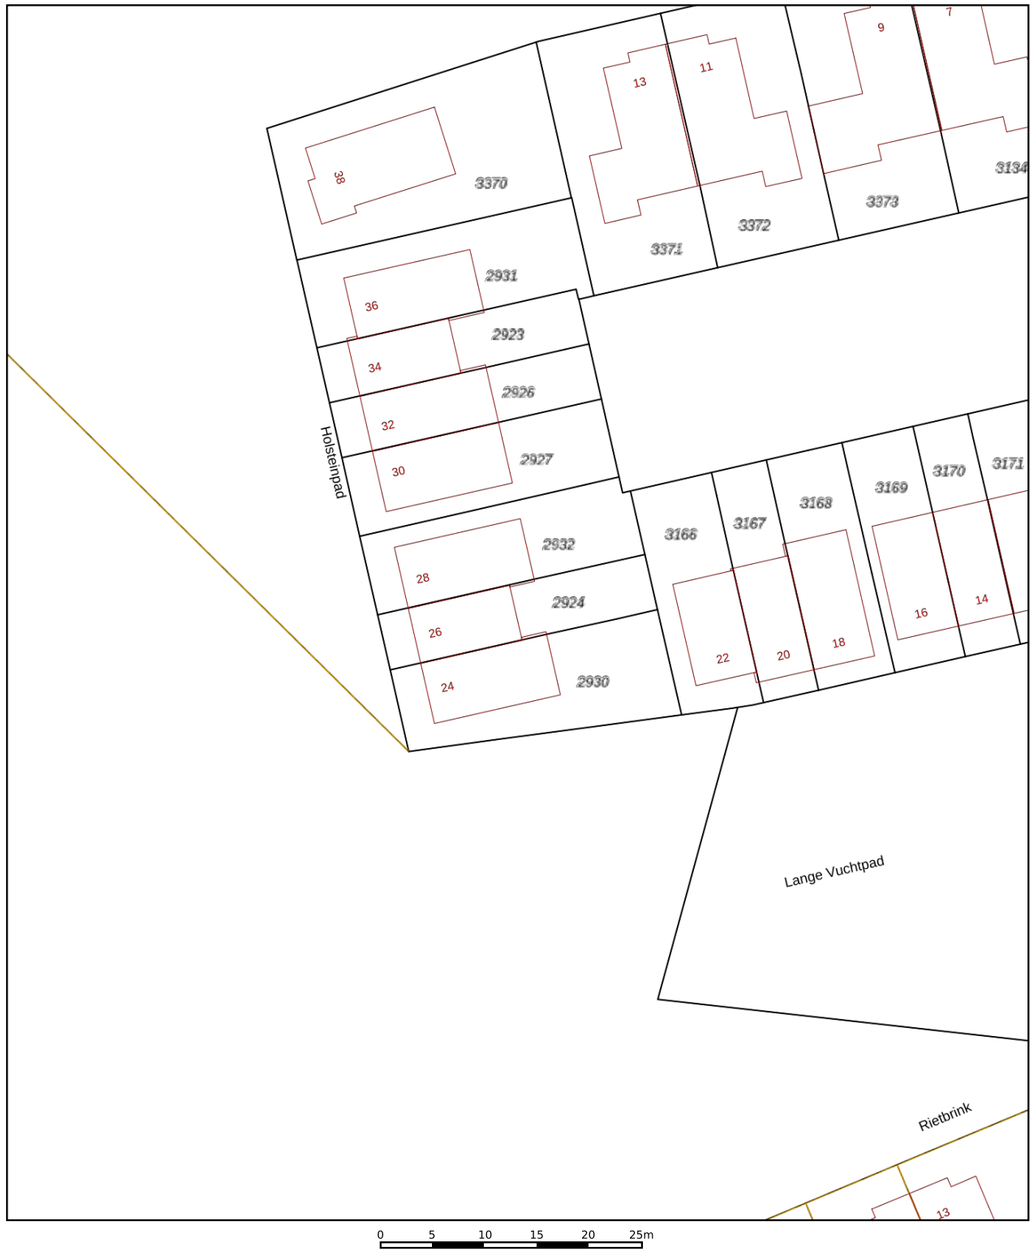

	Deze kaart is noordgericht	Schaal 1: 500
12345	Perceelnummer	
25	Huisnummer	
	Vastgestelde kadastrale grens	Kadastrale gemeente Teteringen
	Voorlopige kadastrale grens	Sectie C
	Administratieve kadastrale grens	Perceel 2924
	Bebouwing	

Voor een eensluidend uittreksel, geleverd op 25 september 2026
De bewaarder van het kadaster en de openbare registers

Aan dit uittreksel kunnen geen betrouwbare maten worden ontleend.
De Dienst voor het kadaster en de openbare registers behoudt zich de intellectuele eigendomsrechten voor, waaronder het auteursrecht en het databankenrecht.

kadaster

Toplocatie met uitstekende verbindingen

Op de fiets naar...

Op de fiets ben je zo in het groen. Natuurgebied Cadettenkamp en parkgebied Waterakkers liggen op korte afstand, net als scholen, sportvoorzieningen en dagelijkse voorzieningen. Een wandeling langs het water begint vrijwel bij de voordeur.

Snel weg!


Dankzij de gunstige ligging nabij de A27 en A59 zijn steden in de regio goed bereikbaar. Zo rijdt u eenvoudig richting Utrecht, Rotterdam en 's-Hertogenbosch. Ook het centrum van Breda en omliggende dorpen zijn goed bereikbaar.

Geen weer voor de fiets?

Op korte loop en fietsafstand bevindt zich een bushalte met goede verbindingen richting Breda en omliggende plaatsen.

Van Breda CS naar everywhere

Het dichtstbijzijnde treinstation bevindt zich in Breda, waar u snelle treinverbindingen heeft richting onder andere Rotterdam, Tilburg en Utrecht.

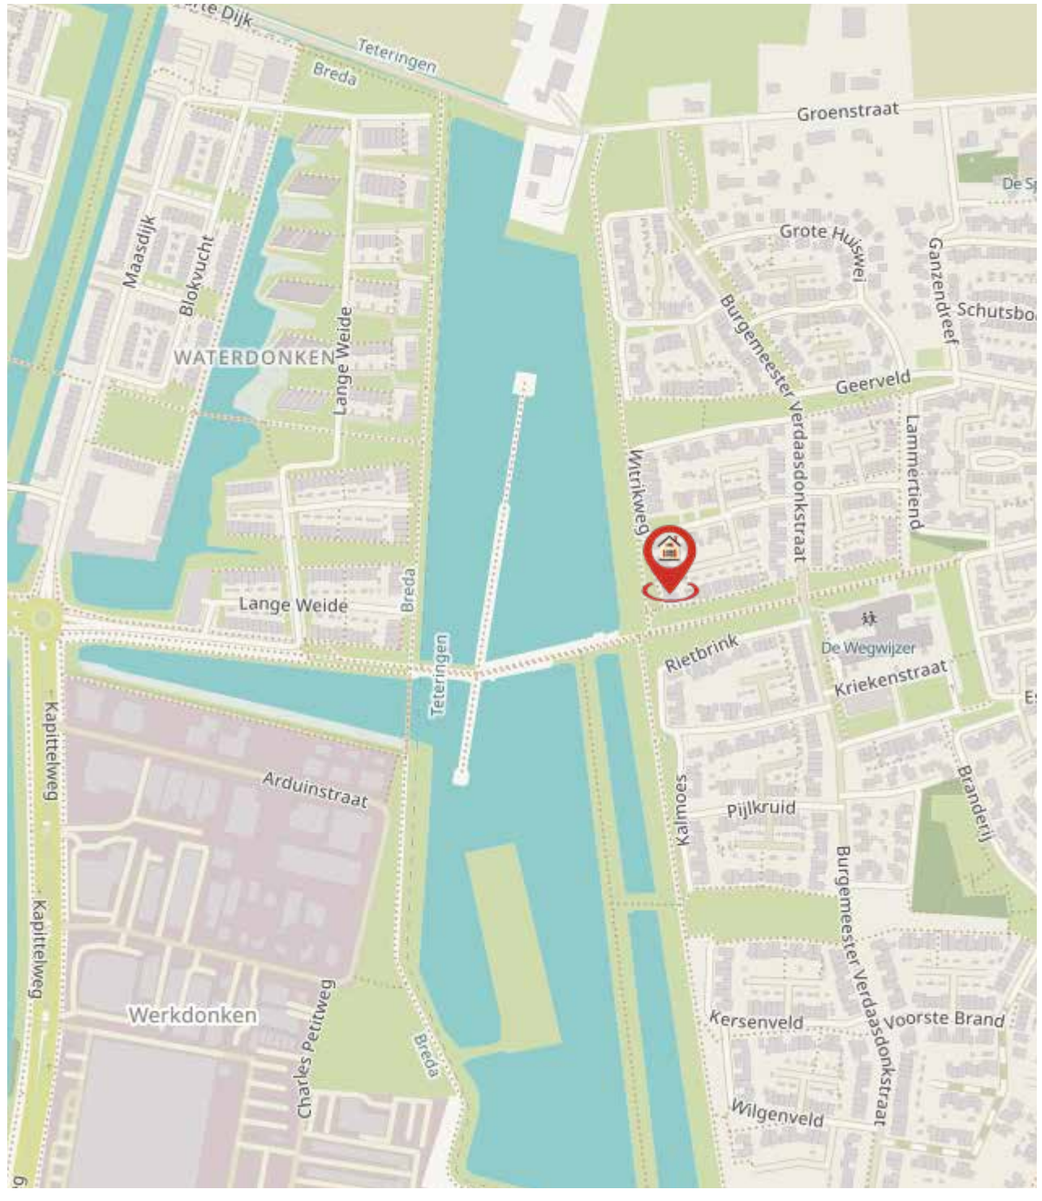

Informatie & verkoop

Een huis hoort een thuis te zijn. Het is meer dan een stapel stenen. Soms woont u jarenlang in hetzelfde huis en soms, door veranderingen, wilt u van een andere plek uw thuis maken. Hoe dan ook: uw wens om te veranderen van woonomgeving is altijd heel persoonlijk. Dit persoonlijke aspect staat bij ons makelaarsteam altijd voorop.

Wij vinden het bijzonder belangrijk om uw beweegredenen, wensen en eisen om te verhuizen te kennen. Tijdens uw bezoek aan deze woning, staan wij dan ook graag klaar om al uw vragen te beantwoorden en u van de nodige informatie te voorzien.

Onze expertise reikt echter verder dan alleen deze woning. Mocht u behoefte hebben aan een waardebepaling van uw huidige woning, aankoopbegeleiding voor een nieuwe woning, of een taxatie nodig hebben, dan maken wij graag tijd voor u vrij. Ons team van gedreven en enthousiaste professionals staat voor u klaar om u bij te staan in het realiseren van uw vastgoeddoelen.

Sinds 1932, zijn wij actief in de regio Breda en omstreken en daardoor uitstekend bekend met ons marktgebied. U kunt rekenen op onze lokale expertise en ons brede netwerk om u te begeleiden bij elke stap van het proces. Uw belang staat hierbij altijd voorop!

Aarzel niet om contact met ons op te nemen voor een vrijblijvend gesprek of verdere informatie. U bent meer dan welkom!

Schonck, Schul & Compagnie

Fatimastraat 1 - 3
4834 XT Breda
076 - 56 56 056

schonckschul.com
info@schonckschul.com

Maak kennis met ons team



Bas Korving

Directeur Makelaardij
Register Makelaar - Taxateur
b.korving@schonckschul.com
06 10 13 52 260



Nicole van Poppel

Register Makelaar - Taxateur
n.vanpoppel@schonckschul.com
06 34 88 65 34



Ietje Goossens

Vastgoedadviseur
i.goossens@schonckschul.com
06 53 23 27 14



Lisa van den Tempel

Assistent Makelaar
l.vandentempel@schonckschul.com
06 36 58 81 01



Yolanda Hop

Commerciële Binnendienst
info@schonckschul.com
076 56 56 056



Lisa Ooms

Commerciële Binnendienst
info@schonckschul.com
076 56 56 056

Extra informatie

Uitnodiging
Deze informatie wordt aan meerdere personen verstrekt en aan deze gegevens kunnen geen rechten worden ontleend. De aanbieding van dit object dient te worden gezien als een uitnodiging tot het uitbrengen van een bieding. Met het uitbrengen van een bieding verklaart de bieder kennis genomen te hebben van de inhoud van de aanwezige lijst van zaken behorende bij de koopakte.

Voorbehoud
Hoewel gestreefd is naar een zo nauwkeurig mogelijke inventarisatie van de beschikbare gegevens, moet er van worden uitgegaan dat deze brochure slechts indicatief is. De koper heeft zijn eigen onderzoek plicht naar alle zaken die voor hem van belang zijn. Hij kan zich nimmer beroepen op onbekendheid met feiten die hij zelf had kunnen waarnemen of die kenbaar waren vanuit de openbare registers. De makelaar kan u desgewenst verwijzen naar de betreffende instanties.

Toelichting NEN2580
Betreffende verkoopbrochure is in opdracht van verkoper zo goed mogelijk opgesteld. Evt. maatvoeringen t.a.v. plattegronden, inhouds- en oppervlaktematen zijn bij benadering vastgesteld en mogelijk niet geheel conform NEN2580. Koper is in gelegenheid gesteld om deze maten op of na te meten en vrijwaart verkoper en diens makelaar van elke aansprakelijkheid wanneer hier toch afwijkingen in zouden voorkomen.

Onderzoekplicht koper
Op grond van het burgerlijk wetboek rust er op de koper van een woning een onderzoeksplicht. Dit houdt in dat de koper zelf verantwoordelijk is voor de beoordeling of de woning alle eigenschappen zal bezitten om te voldoen voor het gebruik dat hij van de woning zal willen maken. Het verdient dan ook aanbeveling om een ter zake bouwkundige deskundige in te schakelen. Indien koper besluit om niet tot inschakeling van een deskundige over te gaan, komen eventuele nadelige gevolgen hiervan volledig voor zijn en/of haar rekening.

Onderhoud
De staat van onderhoud en beoordeling van de bouwkundig staat van de woning geldt op basis van visuele waarnemingen, gerelateerd aan de ouderdom van het object. Een uitgebreide bouwkundige opname valt nadrukkelijk buiten het kader van deze brochure. Dit behoort eventueel tot de onderzoek plicht van de kandidaat koper(s).

Medeplichtverkoper
Deze brochure beoogt geen uitputtende lijst te geven met betrekking tot mogelijke aanwezige gebreken in de woning. De informatie die is vermeld , is verkregen van de eigenaren/verkoper en uit eigen waarnemingen ter plaatste en heeft als bedoeling om de koper zo goed mogelijk te informeren en tegelijk te voldoen aan de op de verkoper rustende medeplicht.

Hypotheek
Indien gewenst verzorgt onze partner Van Loon geheel vrijblijvend en kosteloos, een berekening c.q. offerte voor uw eventuele hypotheek. Als onafhankelijk hypotheek- en assurantieadviseur werken zij met alle hypotheekverstrekkers en verzekeraars.

Mededeling tot verkoop
Alle verstrekte informatie dient gezien te worden als een uitnodiging om in onderhandeling te treden. Een bieding gelijk aan de gestelde vraagprijs doet dan ook niet direct een koopovereenkomst tot stand komen.

Biedverloop
Het biedverloop bij onderhandeling over onroerende zaken kent diverse bijzonderheden die u het beste vooraf met de makelaar kan bespreken.

Gunning
Verkoper behoudt zich uitdrukkelijk het recht voor het object te gunnen aan de gegadigde van zijn en/of haar keuze. Een overeenkomst komt tot stand, indien overeenstemming is bereikt over de koopsom, oplevering, bijkomende voorwaarden, roerende zaken en de koopovereenkomst is ondertekend en de wettelijke bedenktijd is verlopen.

Erfdienstbaarheden en bijzondere bepaling
Aan elke onroerende zaak kunnen bijzondere bepalingen verbonden zijn. Deze worden dan aan elke opvolgende eigenaar opgelegd. Ze staan gewoonlijk in het eigendomsbewijs. Een kopie van het eigendomsbewijs is op te vragen via de makelaar.

Koopakte
Behoudens nadere afspraken gelden de standaard regels, zoals deze voorkomen in de modelkoopakte die is opgesteld door de Nederlandse Vereniging van Makelaar NVM. De waarborgsom (of bankgarantie) is gebruikelijk 10% van de koopsom en wordt voldaan aan de notaris. Eventueel door de koper te maken voorbehouden (zoals bijvoorbeeld het verkrijgen van een hypotheek of een nationale hypotheekgarantie), worden alleen vermeld als deze in de onderhandelingen zijn afgesproken. Voor zover er in deze brochure aanvullende clausules zijn vermeld, worden deze opgenomen in de koopakte. Op de koopovereenkomst is Nederlands recht van toepassing.

Bedenktijd
De koper die een natuurlijk persoon is en niet handelt in de uitoefening van een beroep of bedrijf heeft bedenktijd om deze overeenkomst te ontbinden. De bedenktijd duurt drie dagen en begint om 0.00 uur van de dag die volgt op de dag dat de door partijen ondertekende koopovereenkomst (in kopie) aan de koper ter hand gesteld is.
Indien de bedenktijd op een zaterdag , zondag of algemeen erkende feestdag eindigt, wordt deze verlengd tot en met de eerste dag die niet een zaterdag, zondag of algemeen erkende feestdag is. De bedenktijd wordt, zo nodig, zoveel verlengd dat daarin tenminste twee dagen voorkomen die niet een zaterdag, zondag of algemeen erkende feestdag zijn. Als koper binnen de bedenktijd de koopovereenkomst wil ontbinden, moet hij ervoor zorgdragen dat de ontbindingsverklaring verkoper of diens makelaar voor het einde van de bedenktijd bereikt.

Notariskeuze
Indien door de koper de notariskeuze niet binnen twee weken na ondertekening van de koopovereenkomst kenbaar wordt gemaakt aan Schonck, Schul & Compagnie Makelaardij, zal de koopovereenkomst worden verzonden naar een willekeurig notariskantoor wat aangewezen zal worden door Schonck, Schul & Compagnie Makelaardij, met het verzoek om voor levering te willen zorgdragen. Koper is alsdan, voor wat betreft de akte van levering gebonden aan deze notaris of diens plaatsvervanger, hierna verder te noemen notaris.De koper is inprincipe vrij een notaris te kiezen, mits de notaris is gevestigd in de gemeente waarin het verkochte object is gelegen, dan wel de notaris is gevestigd in een directe buurgemeente binnen een straal van 15 kilometer hemelsbreed rondom het verkochte object.

Registratie koopovereenkomst
Koper heeft het recht de koopovereenkomst in te schrijven in de openbare registers. Gedurende de bedenktijd kan dit slechts wanneer de akte is opgesteld en mede ondertekend door een notaris. Deze inschrijving / registratie biedt de koper bescherming tegen rechtshandeling en rechtsfeiten, die zich na de dag van inschrijving hebben voorgedaan zoals vervreemding, bezwaren, verhuur, faillissement of onder bewindstelling. Deze inschrijving heeft slechts effect indien de juridische levering (eigendomsoverdracht) binnen 6 maanden na de inschrijving zal plaatsvinden. De kosten welke hieraan zijn verbonden komen voor rekening van koper.



Is dit uw droomhuis?

“U hoeft zich geen zorgen te maken over uw hypotheek; we nemen de zorgen voor u uit handen.”

Het blijft spannend om een nieuwe woning te kopen. Of dit nu je eerste keer is of niet. Maar laat je niet afschrikken. Wij helpen je hierbij! Zelfs met vragen waarvan je eerst niet wist dat je deze ging stellen. Dan heb jij straks een hypotheek waar je geen omkijken meer naar hebt. Dat geeft rust én woonplezier.

Aarzel niet om contact met ons op te nemen voor een vrijblijvend gesprek of verdere informatie. U bent meer dan welkom!

Nieuwe Boschstraat 40
076 - 56 58 551
van-loon.com
Hypotheken@van-loon.com

of scan de QR-code

FINANCIEEL ADVIES VOOR IEDEREEN!



Verkoop

Als u de verkoop van een huis aan ons uitbesteedt, dan voelen we ons daar zeer verantwoordelijk voor. Het bevlogen team van SS&C heeft passie voor het vak, veel lokale expertise en een breed netwerk. U wordt volledig begeleid in het verkoopproces van de eerste oriëntatiefase tot aan de eigendomsoverdracht bij de notaris. We hebben gedurende dit proces voortdurend contact met u over de voortgang en sturen bij, daar waar dit nodig is. Uw woning is dus optimaal onder onze aandacht en dat blijft zo, totdat de woning verkocht is en de sleuteloverdracht heeft plaatsgevonden. Wij werken altijd vanuit een doordacht verkoopplan en investeren in het te weten komen van alle ins en outs van uw woning en de omgeving. Integer, eerlijk en discreet doen wij ons werk. Wij gaan alleen voor het beste resultaat.

Uw zorg is onze zorg!



Aankoop

Bij de aankoop van een woning staan wij graag voor u klaar. Dankzij onze nauwe betrokkenheid bent u als eerste op de hoogte van uw droomwoning. Het is daarbij belangrijk om niet alleen op emoties af te gaan, zeker bij veel concurrentie. Wij begeleiden u professioneel door dit vaak complexe proces.

De aankoop van een woning brengt veel vragen en beslissingen met zich mee: Is de vraagprijs reëel? Welke juridische zaken spelen mee? Moet u een bod met ontbindende voorwaarden doen? Is de woning bouwkundig in orde?

De makelaars van Schonck, Schul & Compagnie bieden u hierbij deskundig advies. Met uitgebreide bouwkundige en juridische kennis onder één dak helpen wij u snel en vakkundig, zodat u onaangename verrassingen voorkomt.

Laat dat ene droomhuis niet aan u voorbij gaan!



Taxatie

U heeft een NWWI taxatierapport nodig als u een hypotheek wilt aanvragen. Maar ook voor het aanvragen van een tweede hypotheek in verband met een verbouwing of voor het oversluiten van uw hypotheek. Financiële instellingen stellen hoge eisen aan een taxatierapport. De taxaties van Schonck, Schul & Compagnie worden altijd geaccepteerd. Kortom: voor een professionele woningtaxatie bent u bij ons aan het juiste adres.

Huis laten taxeren of gratis waardebepaling?
Heeft u nog geen concrete verhuisplannen, maar bent u wel benieuwd naar de waarde van uw woning in Breda, dan is een uitgebreid taxatierapport niet nodig. Vraag dan een geheel vrijblijvende waardebepaling aan. Wij komen kosteloos bij u langs en geven u een inschatting van de waarde. Wilt u vervolgens uw huis in Breda verkopen, dan heeft u alvast een goede eerste stap gezet!

Scan de QR-code voor een vrijblijvende waardebepaling

SCHONCK, SCHUL & COMPAGNIE ONLINE

ONDERSCHEIDEND DOOR AANPAK


De tijden van enkel een Te Koop-bord in de tuin en een advertentie op Funda liggen definitief achter ons. Tegenwoordig moet uw woning eruit springen te midden van het woningaanbod. Dat vraagt om een vernieuwende en doordachte aanpak. Bij ons is Funda uiteraard een belangrijk onderdeel van het verkooppakket, maar wij gaan een stap verder.

Met een verkoopteam dat gespecialiseerd is in (online) marketing én verkoopstyling, weten wij precies hoe uw woning het beste kan worden gepresenteerd. Want u krijgt maar één kans om een onvergetelijke eerste indruk te maken. Onze hoogwaardige kleurenbrochures, met professionele foto's en een stijlvol design, benadrukken juist die unieke elementen die uw huis bijzonder maken.

Maar een sterke woningpresentatie is slechts het begin. De echte kunst zit in het effectief onder de aandacht brengen van uw woning bij de juiste doelgroep. Hiervoor hanteren wij een proactieve benadering: van ons uitgebreide zoekersbestand tot het inzetten van geavanceerde online tools en gerichte campagnes op social media. Bovendien maken we gebruik van billboards langs de hoofdwegen van Breda, waarmee we uw woning ook offline breed zichtbaar maken.

Bij ons kiest u niet alleen voor een verkoopteam, maar voor een partner die met u meedenkt en altijd nét dat stapje extra zet om uw woning succesvol te verkopen.

Volg ons ook op social media als u als eerste op de hoogte wilt zijn van ons aanbod en exclusieve updates.

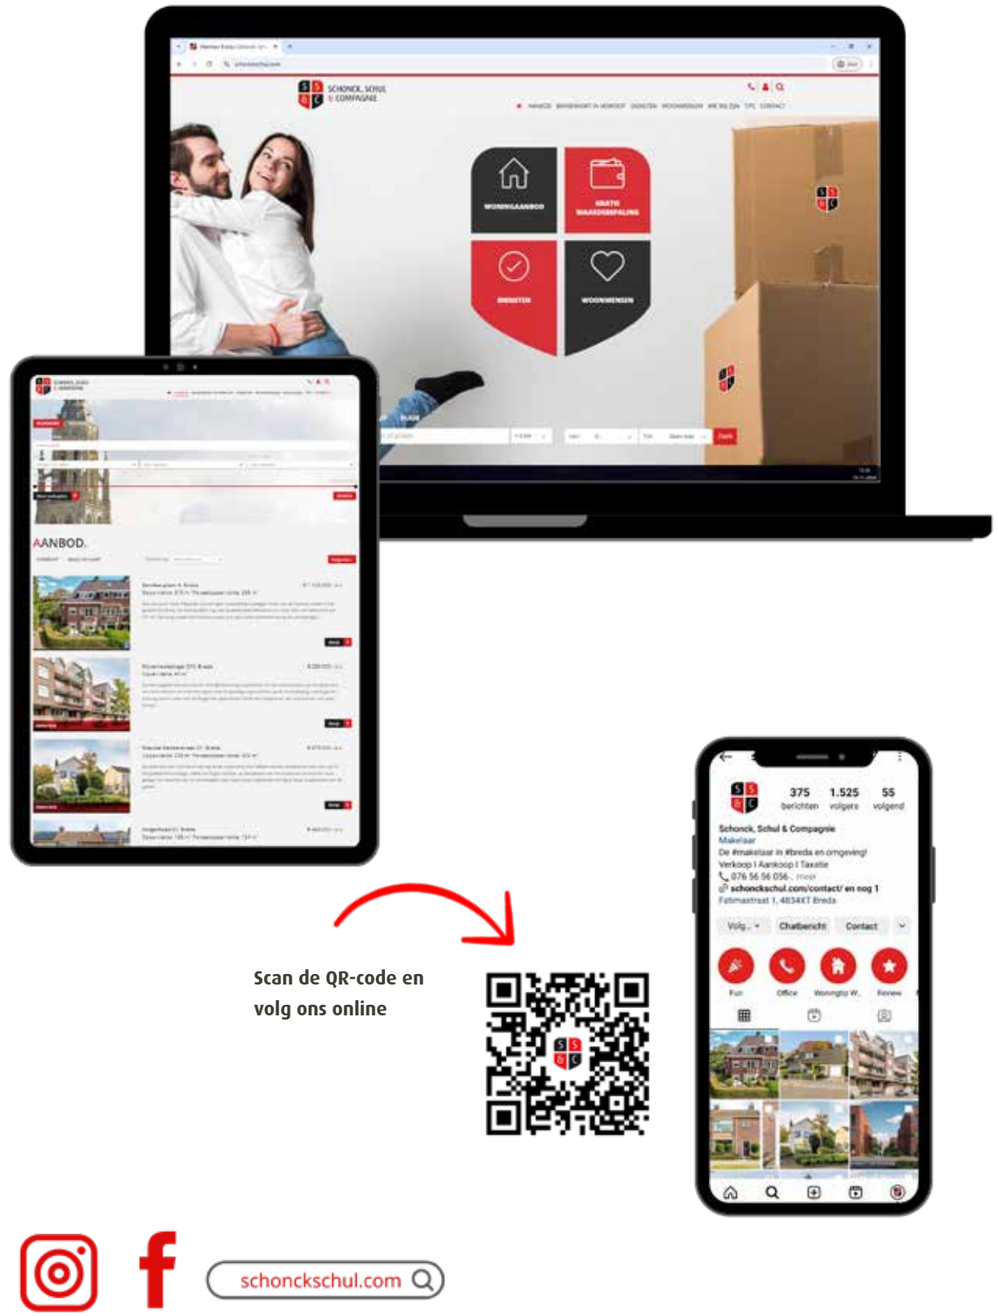


SCHONCK SCHOOL & COMPAGNIE

Schonck, Schul & Compagnie
Fatimastraat 1
4834 XT Breda

Telefoon: 076 - 56 56 056

info@schonckschul.com
schonckschul.com